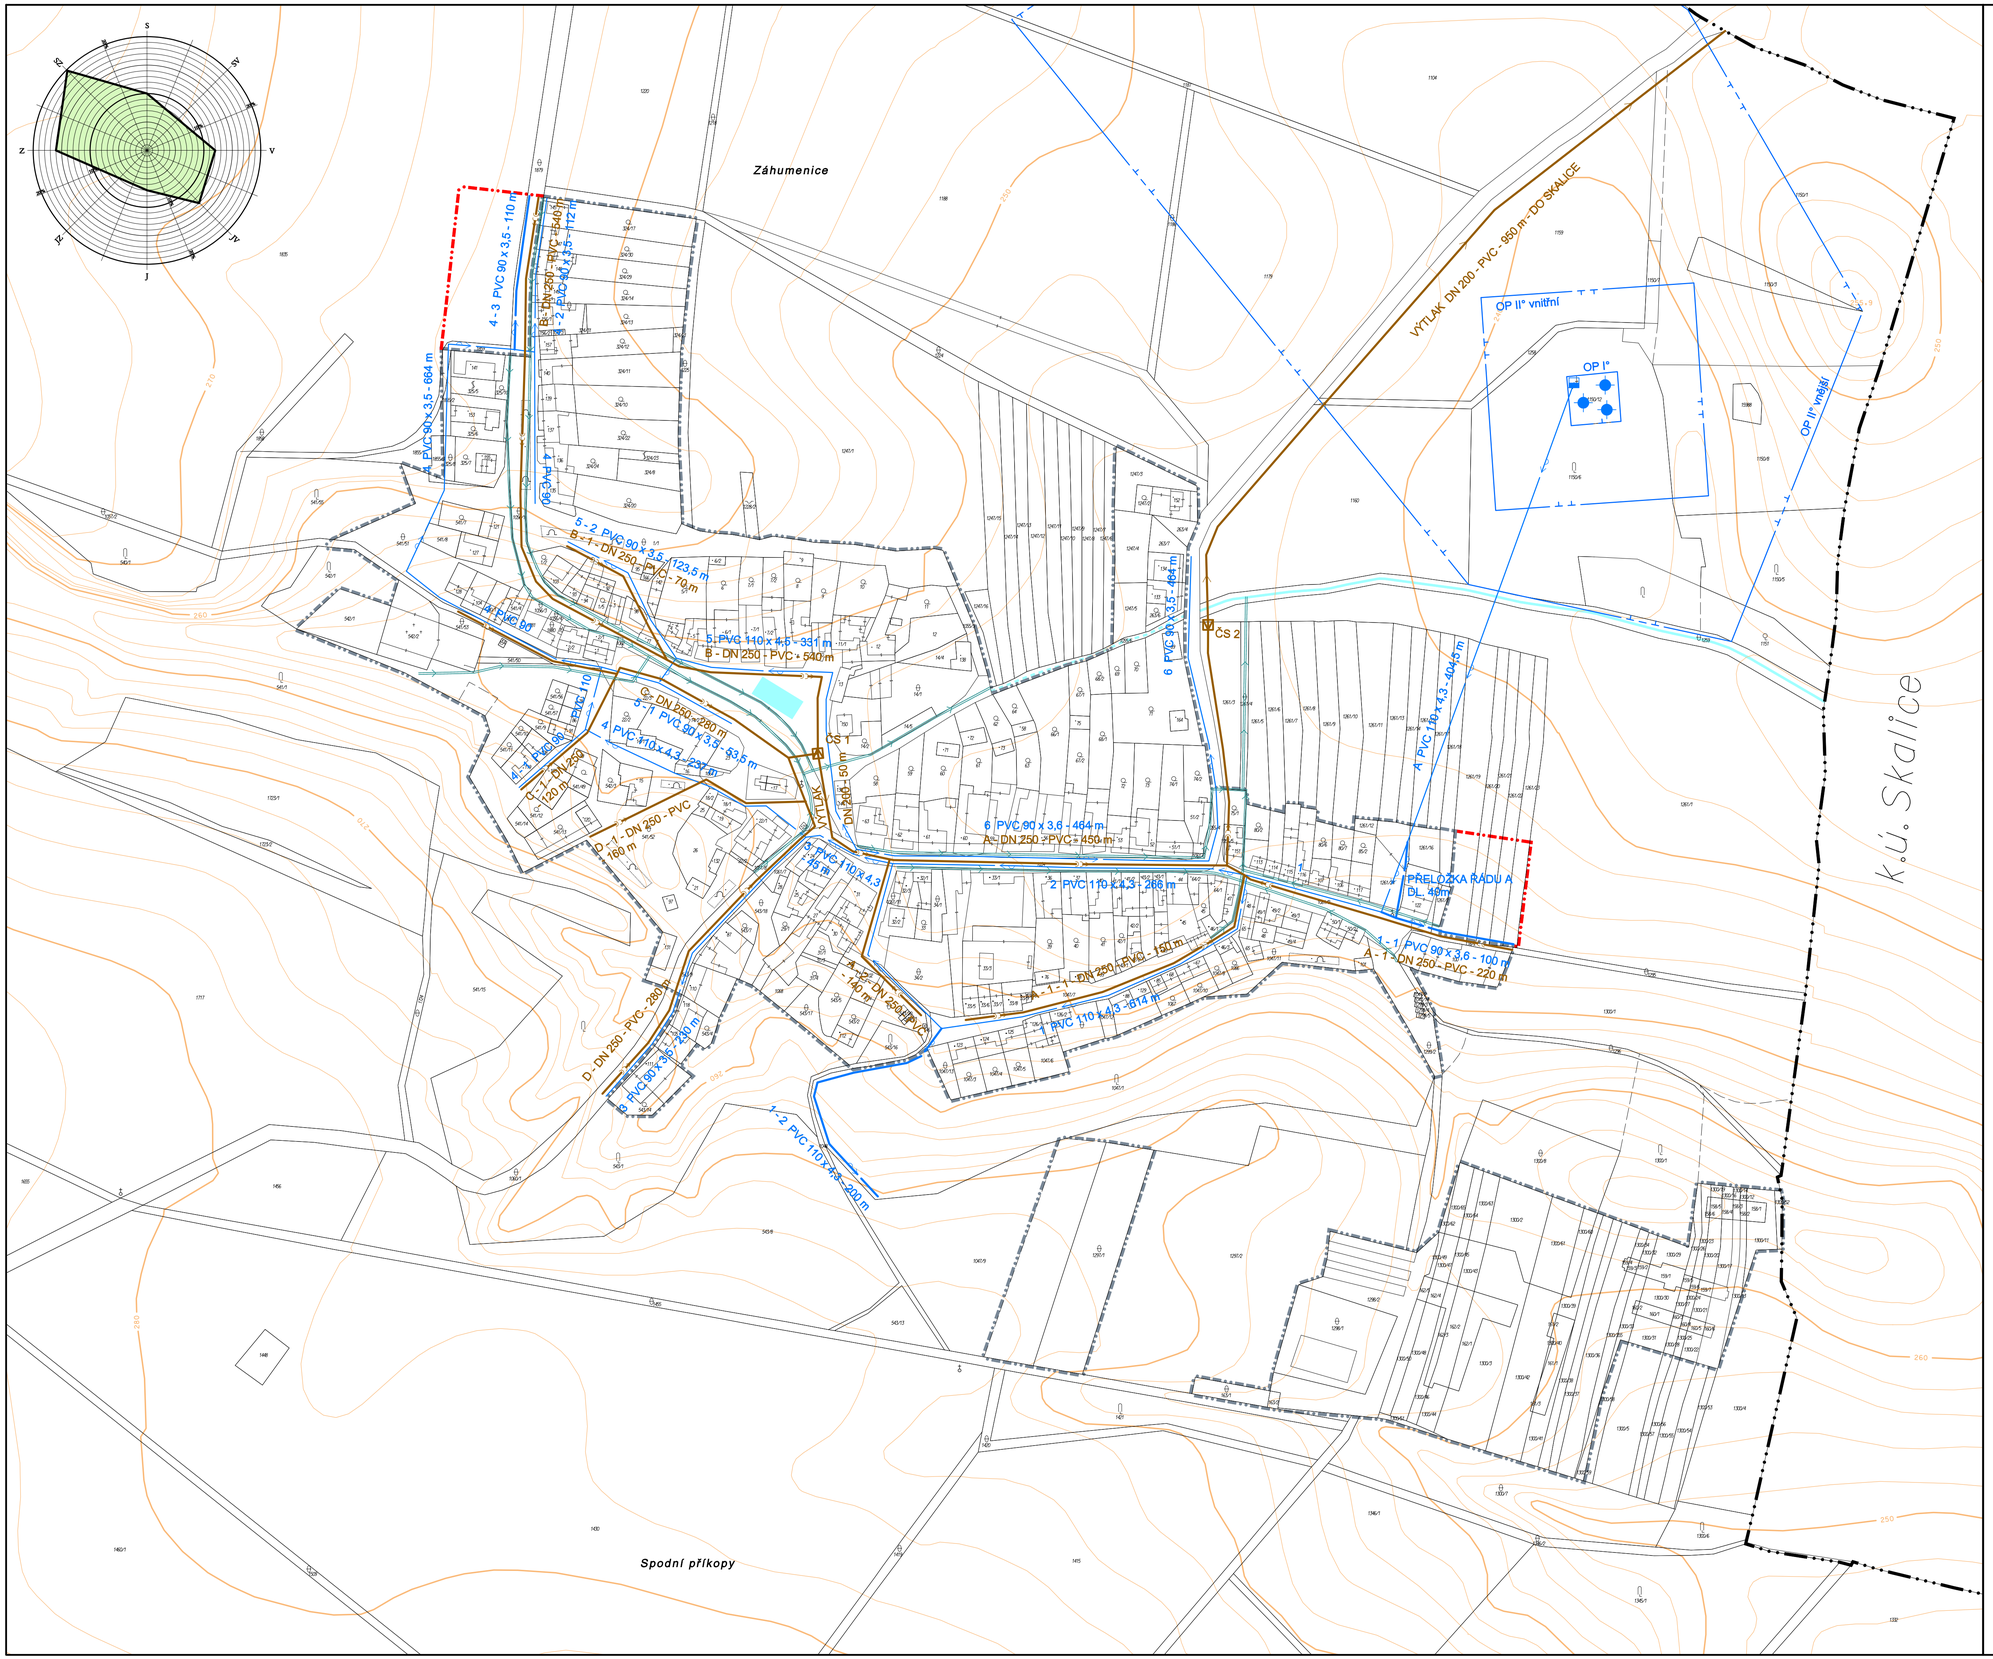

MORAŠICE

KONCEPT ÚZEMNÍHO PLÁNU OBCE

stav	návrh	
		katastrální území (řešené území)
		hranice současně zastavěného území obce k r.2004
		hranice zastavitelného území obce
		vodní plochy (nádrže, toky, občasné toky)
		záchytný příkop dešťových vod (včetně propustů se směry odtoků)
		vodovodní řad
		vodní zdroj, čerpací stanice
		ochranné pásmo vodního zdroje I. stupně
		ochranné pásmo vodního zdroje II. stupně vnitřní
		ochranné pásmo vodního zdroje II. stupně vnější
		splašková kanalizace (OP 3 m od líce potrubí)
		výtlak splaškové kanalizace
		čerpací stanice kanalizace

3 TECHNICKÉ VYBAVENÍ - ZÁSOBOVÁNÍ VODOU, KANALIZACE 1 : 2000

ATELIER ÚZEMNÍHO PLÁNOVÁNÍ A ARCHITEKTURY
Ing. arch. Vlasta Šilhavá, Štompil 22, 624 00 BRNO, tel. / fax: 541 224 817

Pořizovatel: Městský úřad Znojmo		Zakázkové číslo: 5 - 2004
Objednatel: obec Morašice	Kraj: Jihomoravský	Datum: 09/2004

Autorský kolektiv:	Ing.arch. Vlasta Šilhavá	urbanismus
	Ing. Miloslava Škvarilová	doprava
	Ing. Jiří Vysoudil	vodní hospodářství
	Ing. Pavel Šilhavý	zásobování el. energií,spoje
	Ing. Štrynci, GAsAG	zásobování plynem
	Ing. Draga Kolářová, Ekologické plánování	krajinná ekologie, ÚSES
	Jana Šilhavá	digitální a grafické zpracování

mapový podklad odvozen z katastrální mapy © KÚ Znojmo 1999, výškopis převzat z mapy SMO-5 © ČÚZK Praha